

1486 T

ID STRUCTURE
1486 N Pie

ESPACE MIXTE
(Plantations, gazon, ...)

MAISON 1
3a 19ca

MAISON 2
3a 04ca

TERRASSE
Dalle béton
720

TERRASSE
Dalle béton
720

MAISON 4 façades
Rez + 1 mansardé

1486 M, N Pie

MAISON 4 façades
Rez + 1 + combles +
annexes sur 1 niveau

NIV. REZ-DE-CHAUSSEE : 0

ACCES
CARROSSABLE


ACCES
CARROSSABLE

RUE DESIRE BLONDIAU


RUE DU 10

	I.D. Structure	
	IMPLANTATION 1/150	
	29/09/22	Demande Permis d'Urbanisme


FACADE LAT. DROITE (EXECUTION)

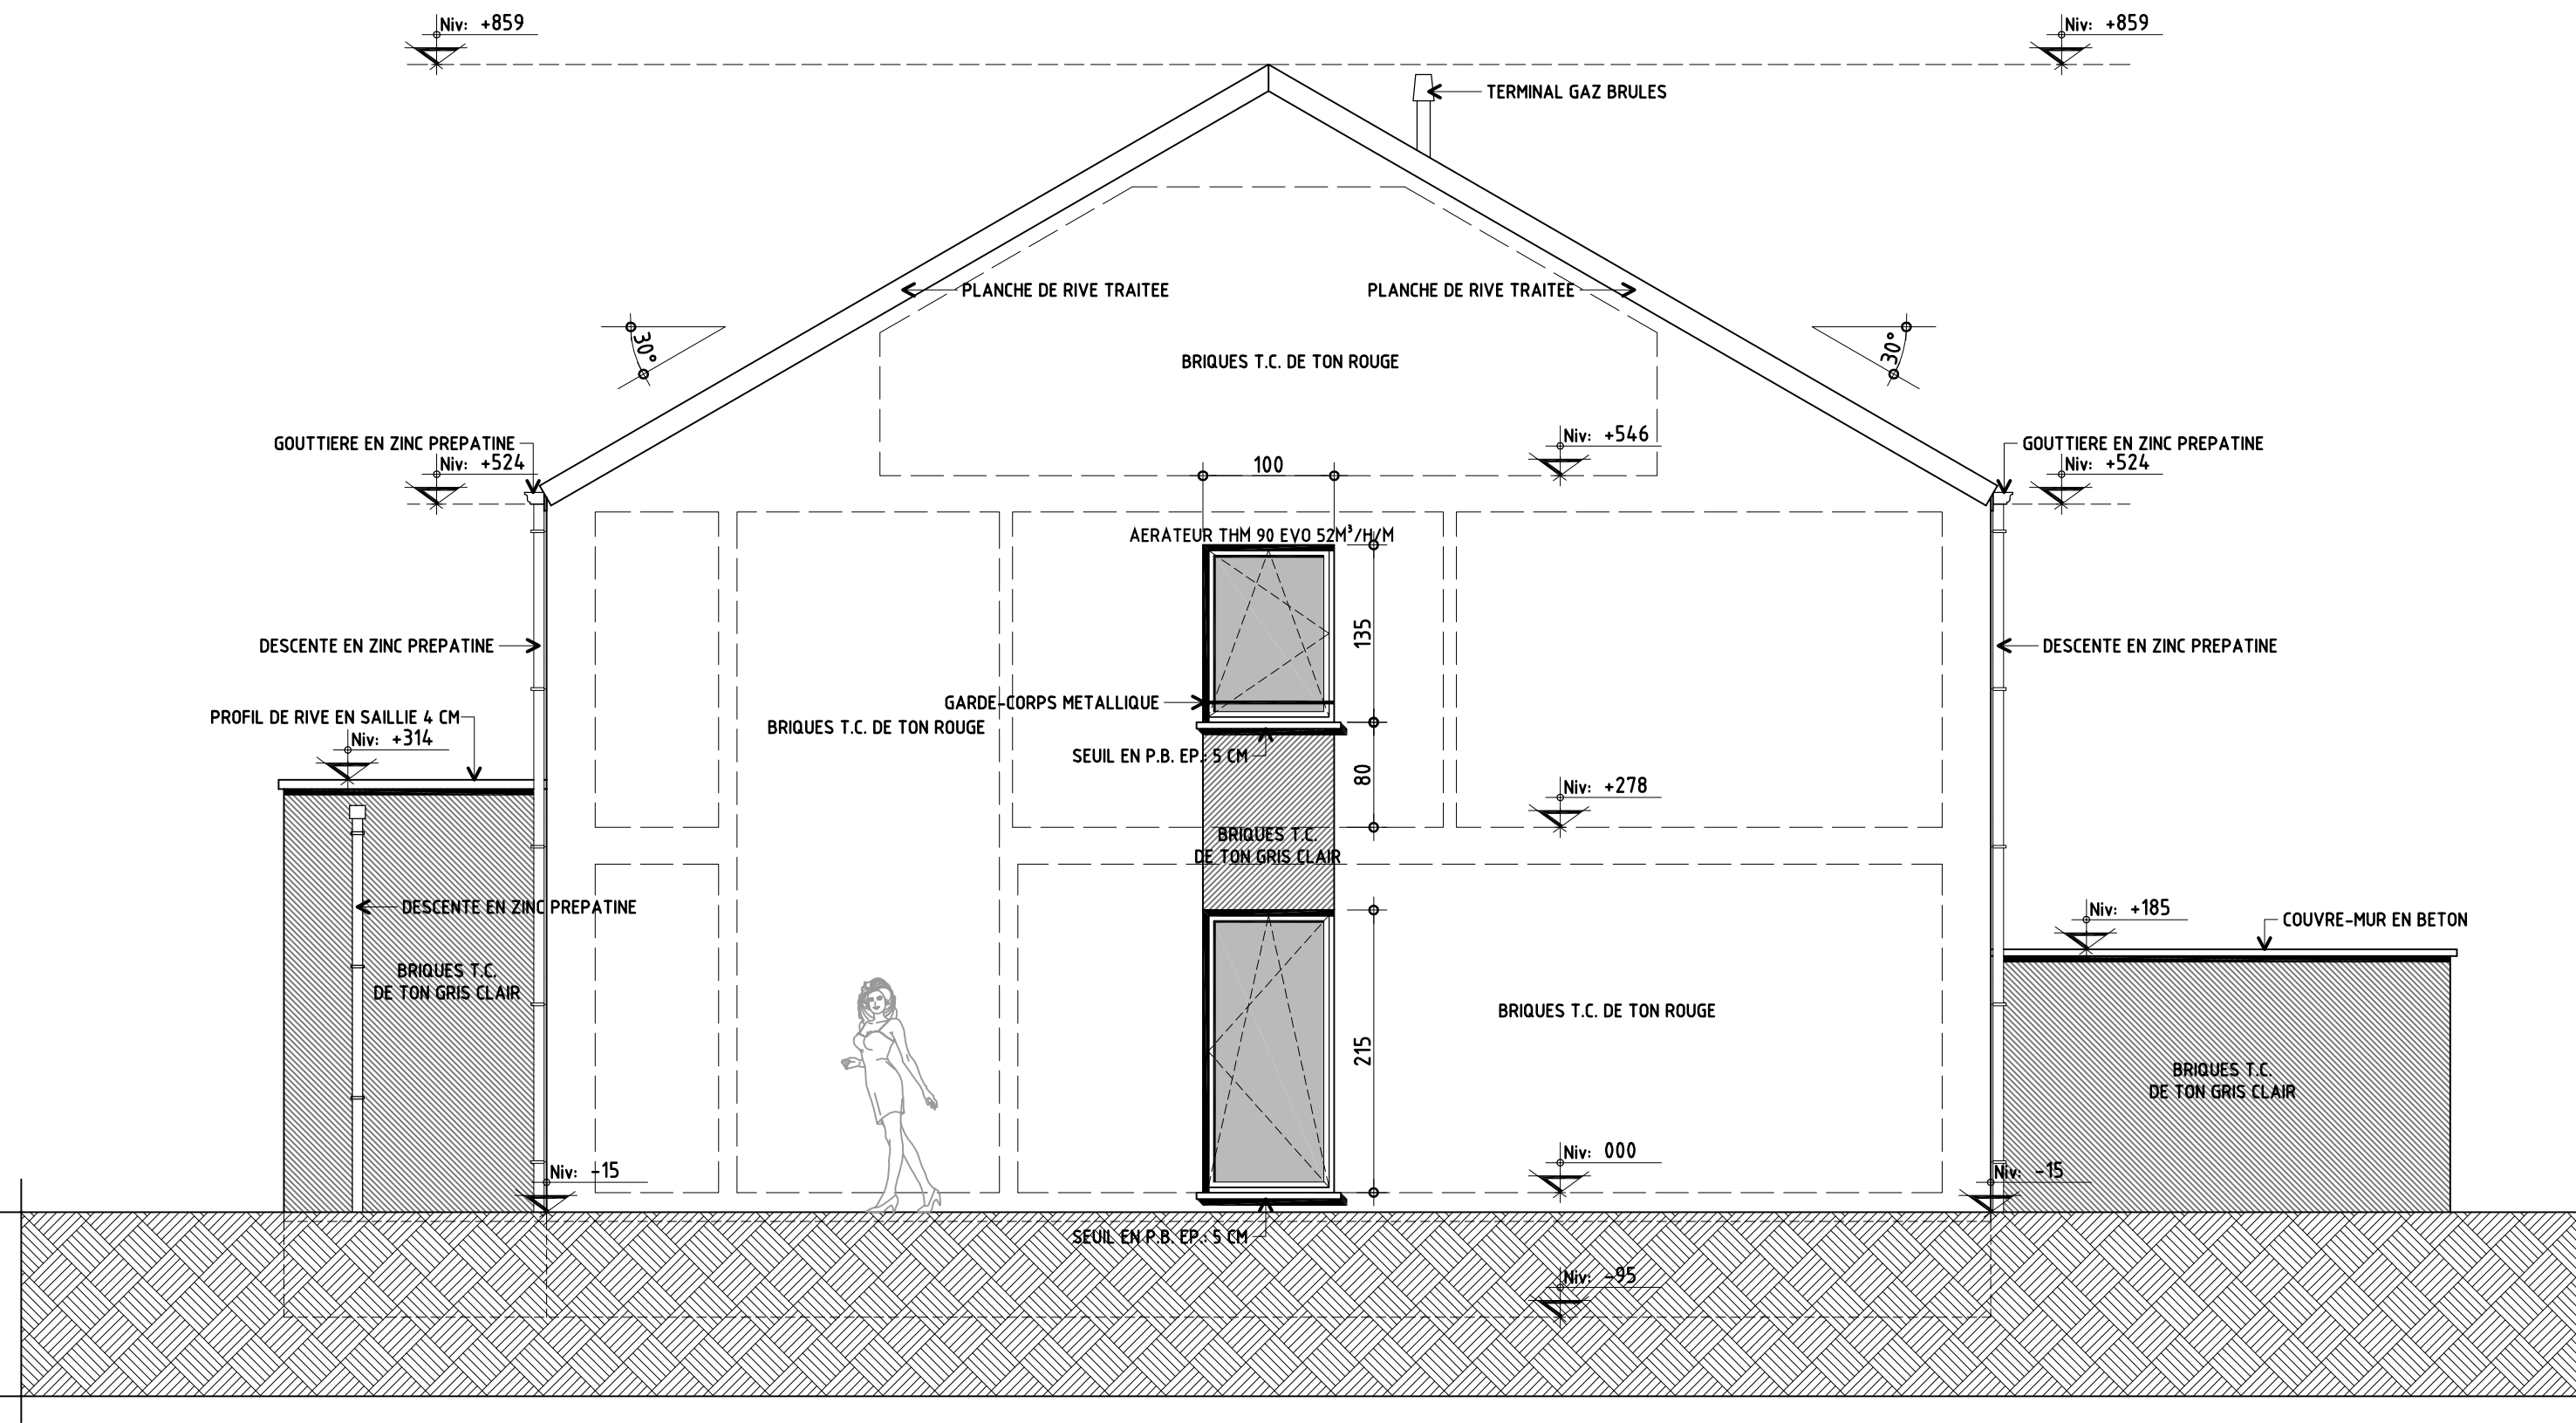


COUPE AA (EXECUTION)

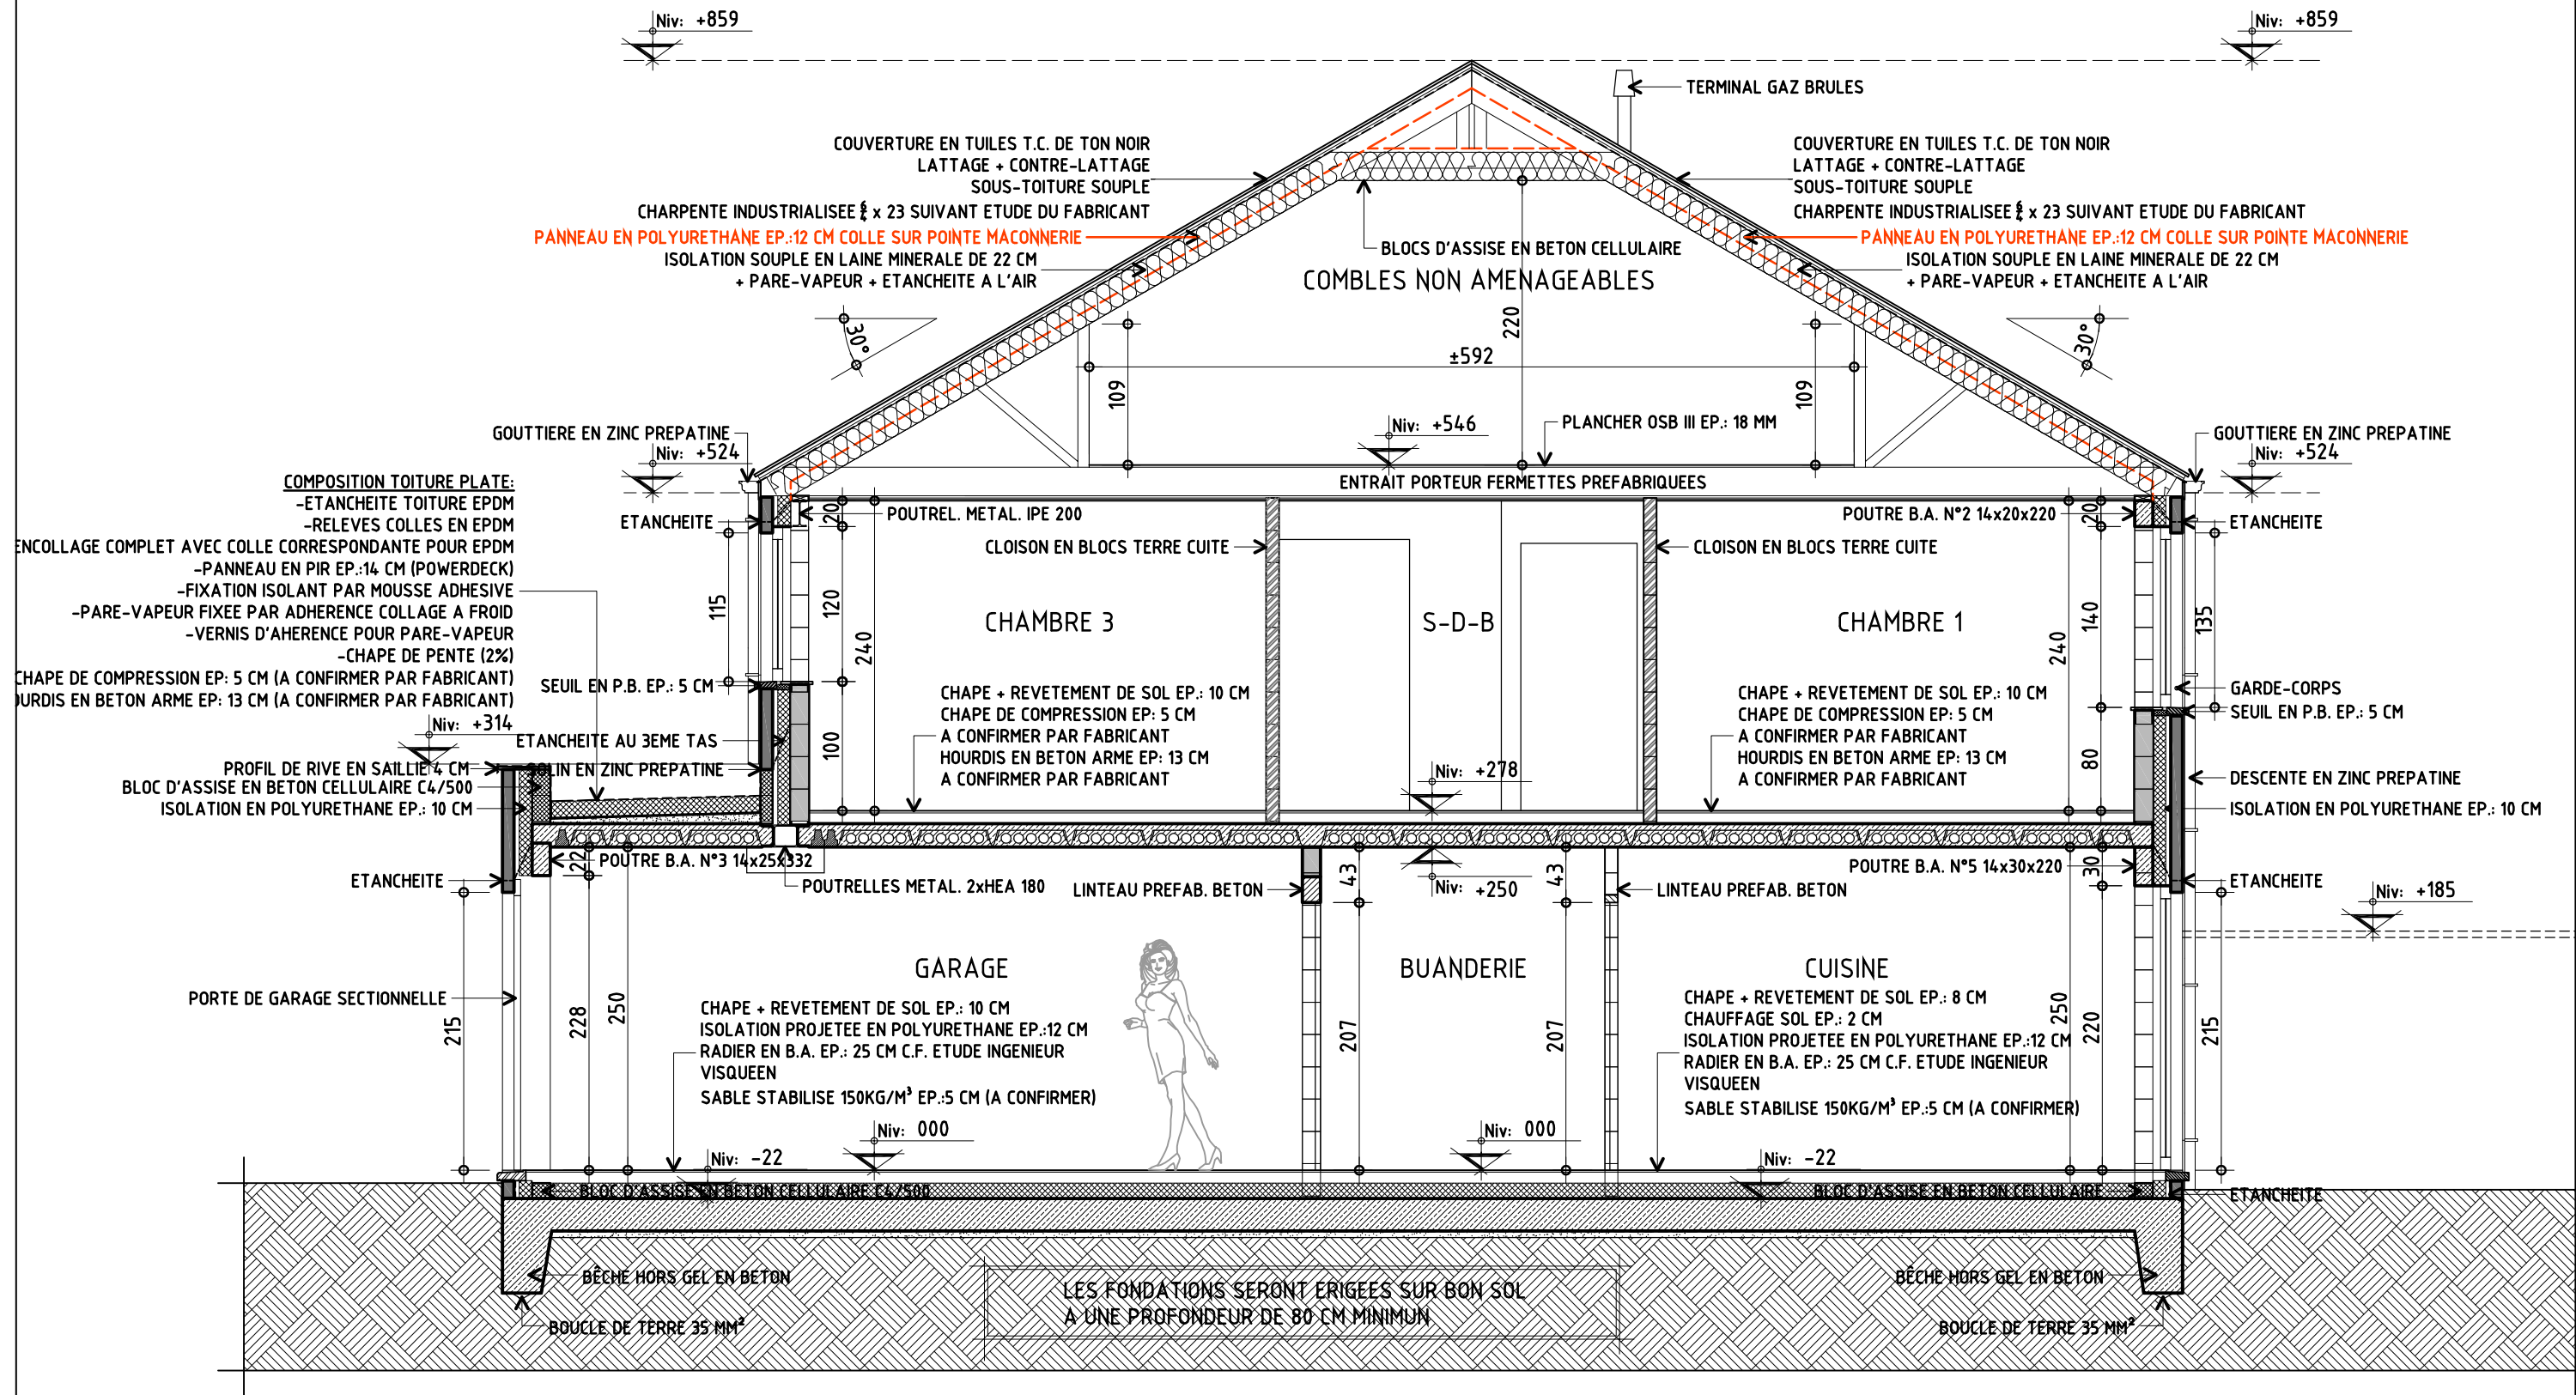


FACADE ARRIERE (EXECUTION)

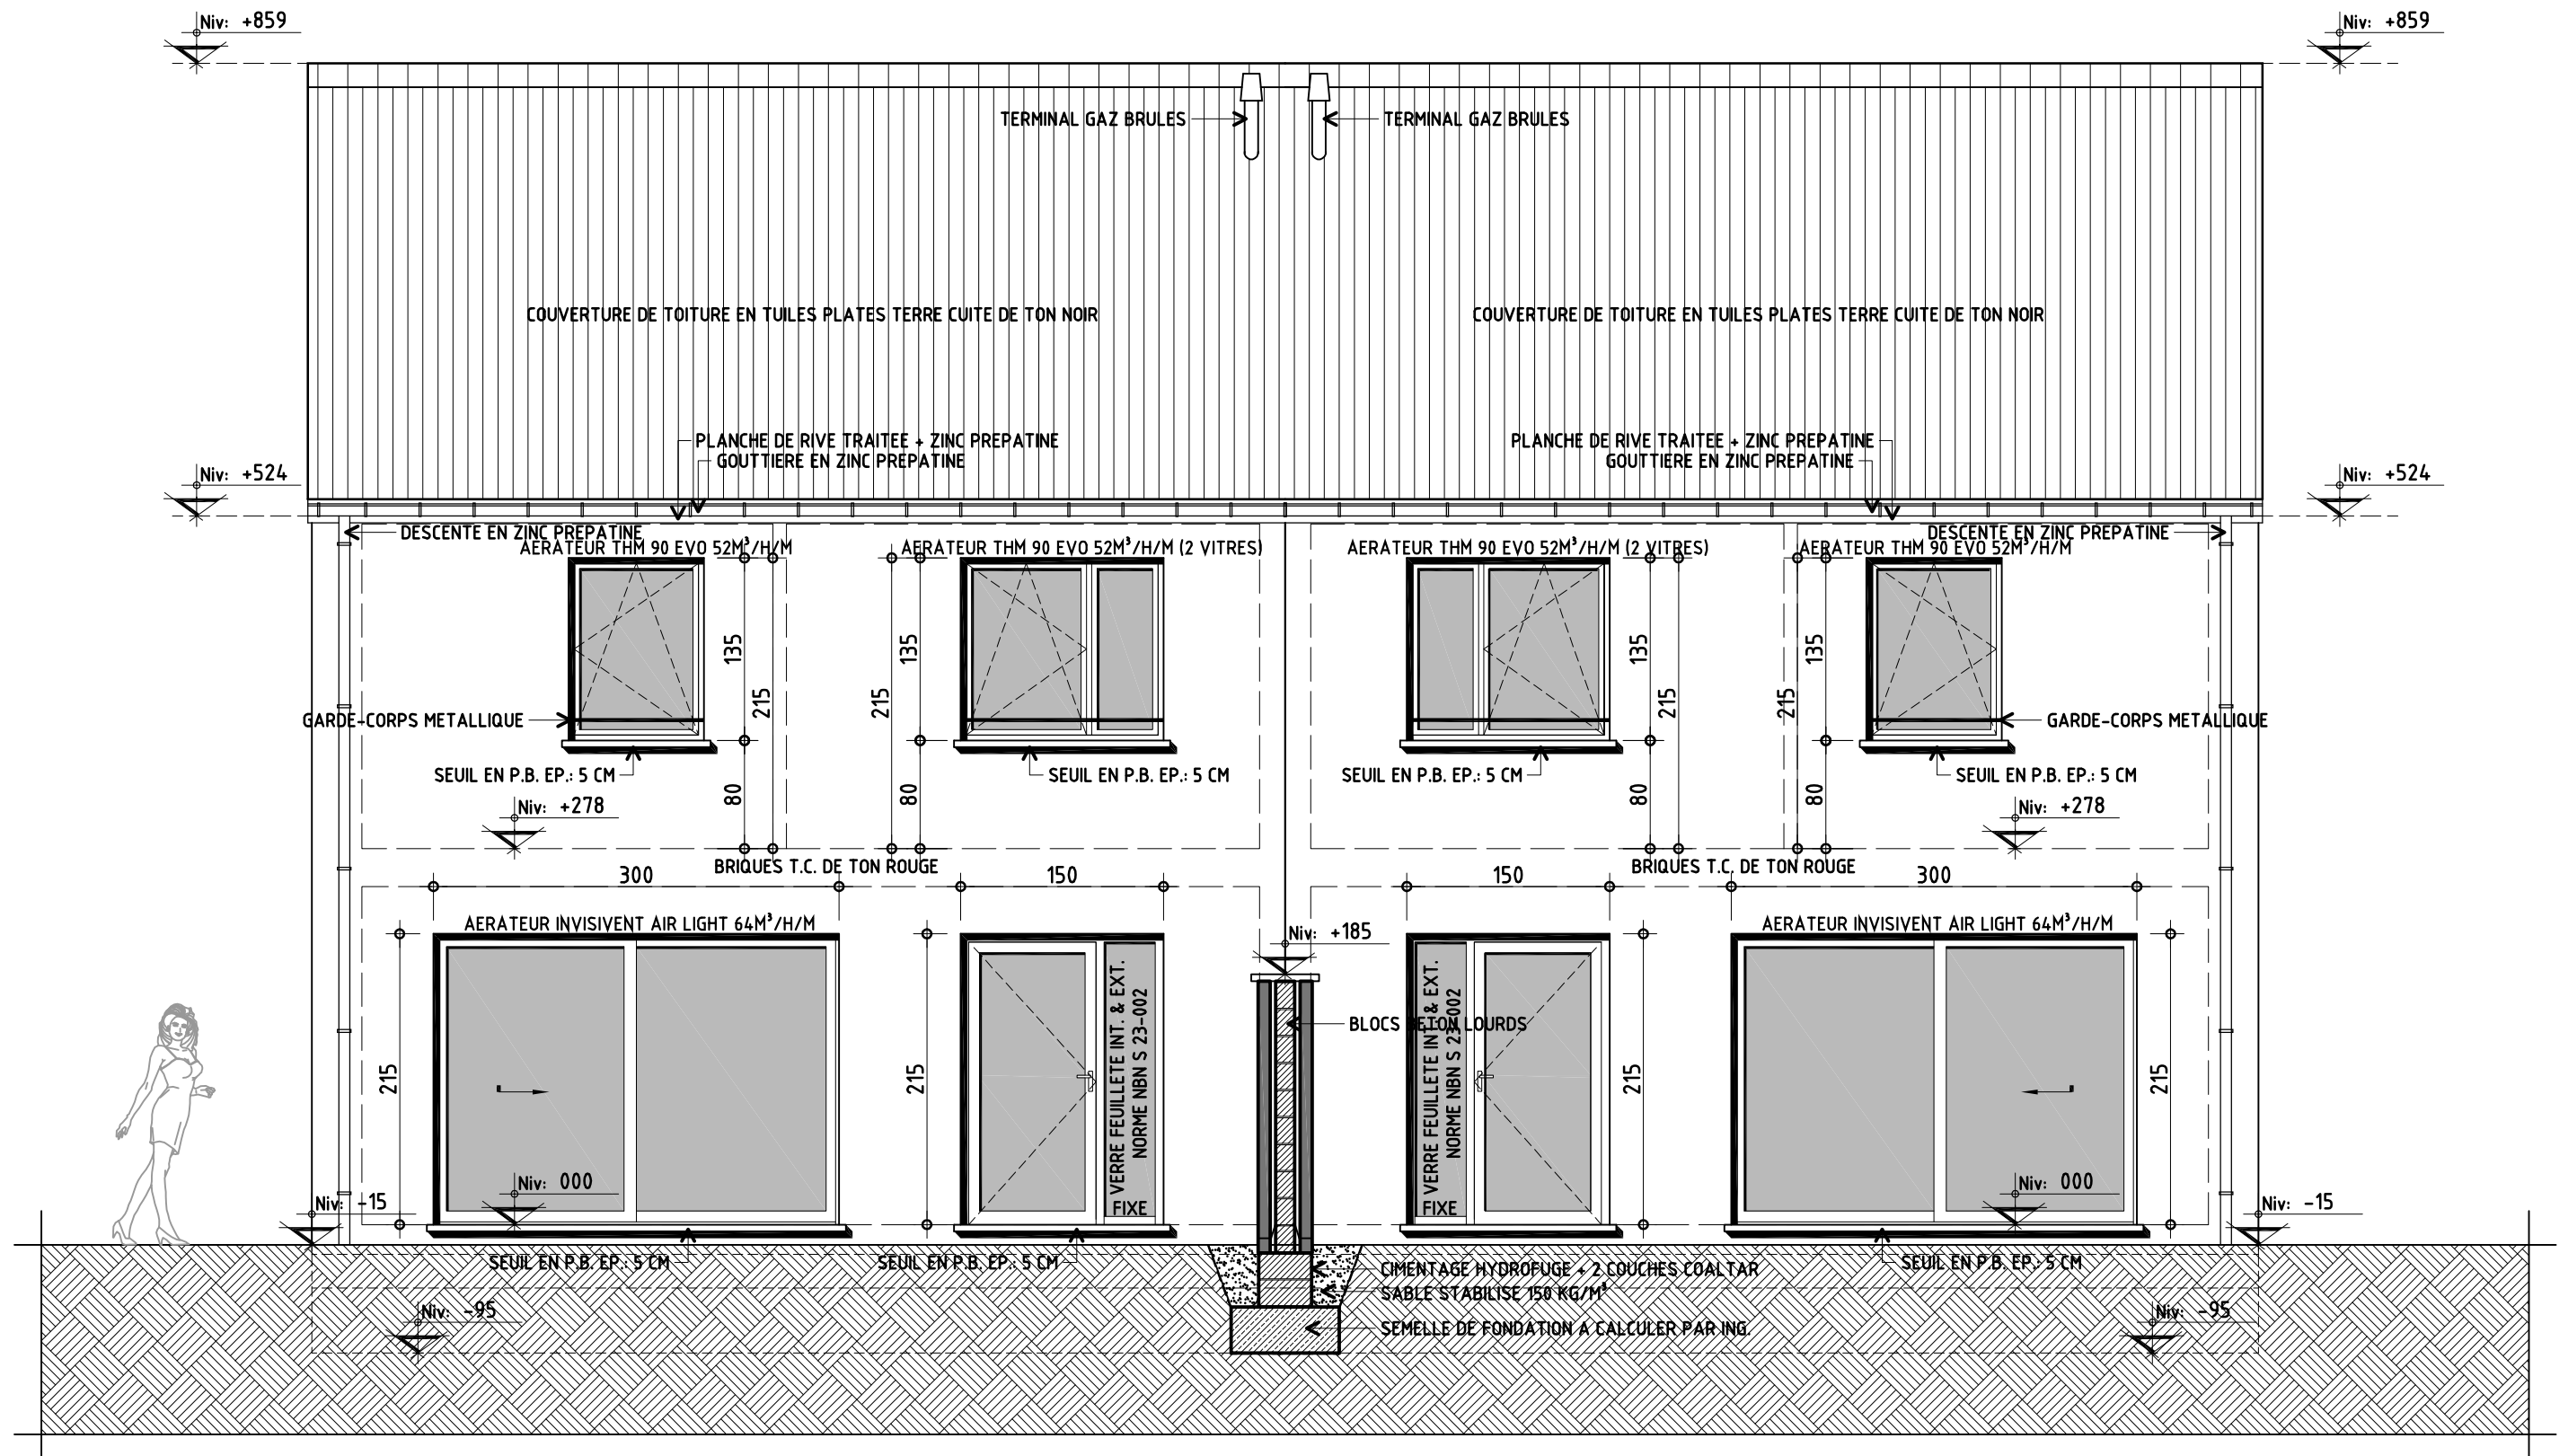


FACADE PRINCIPALE (EXECUTION)

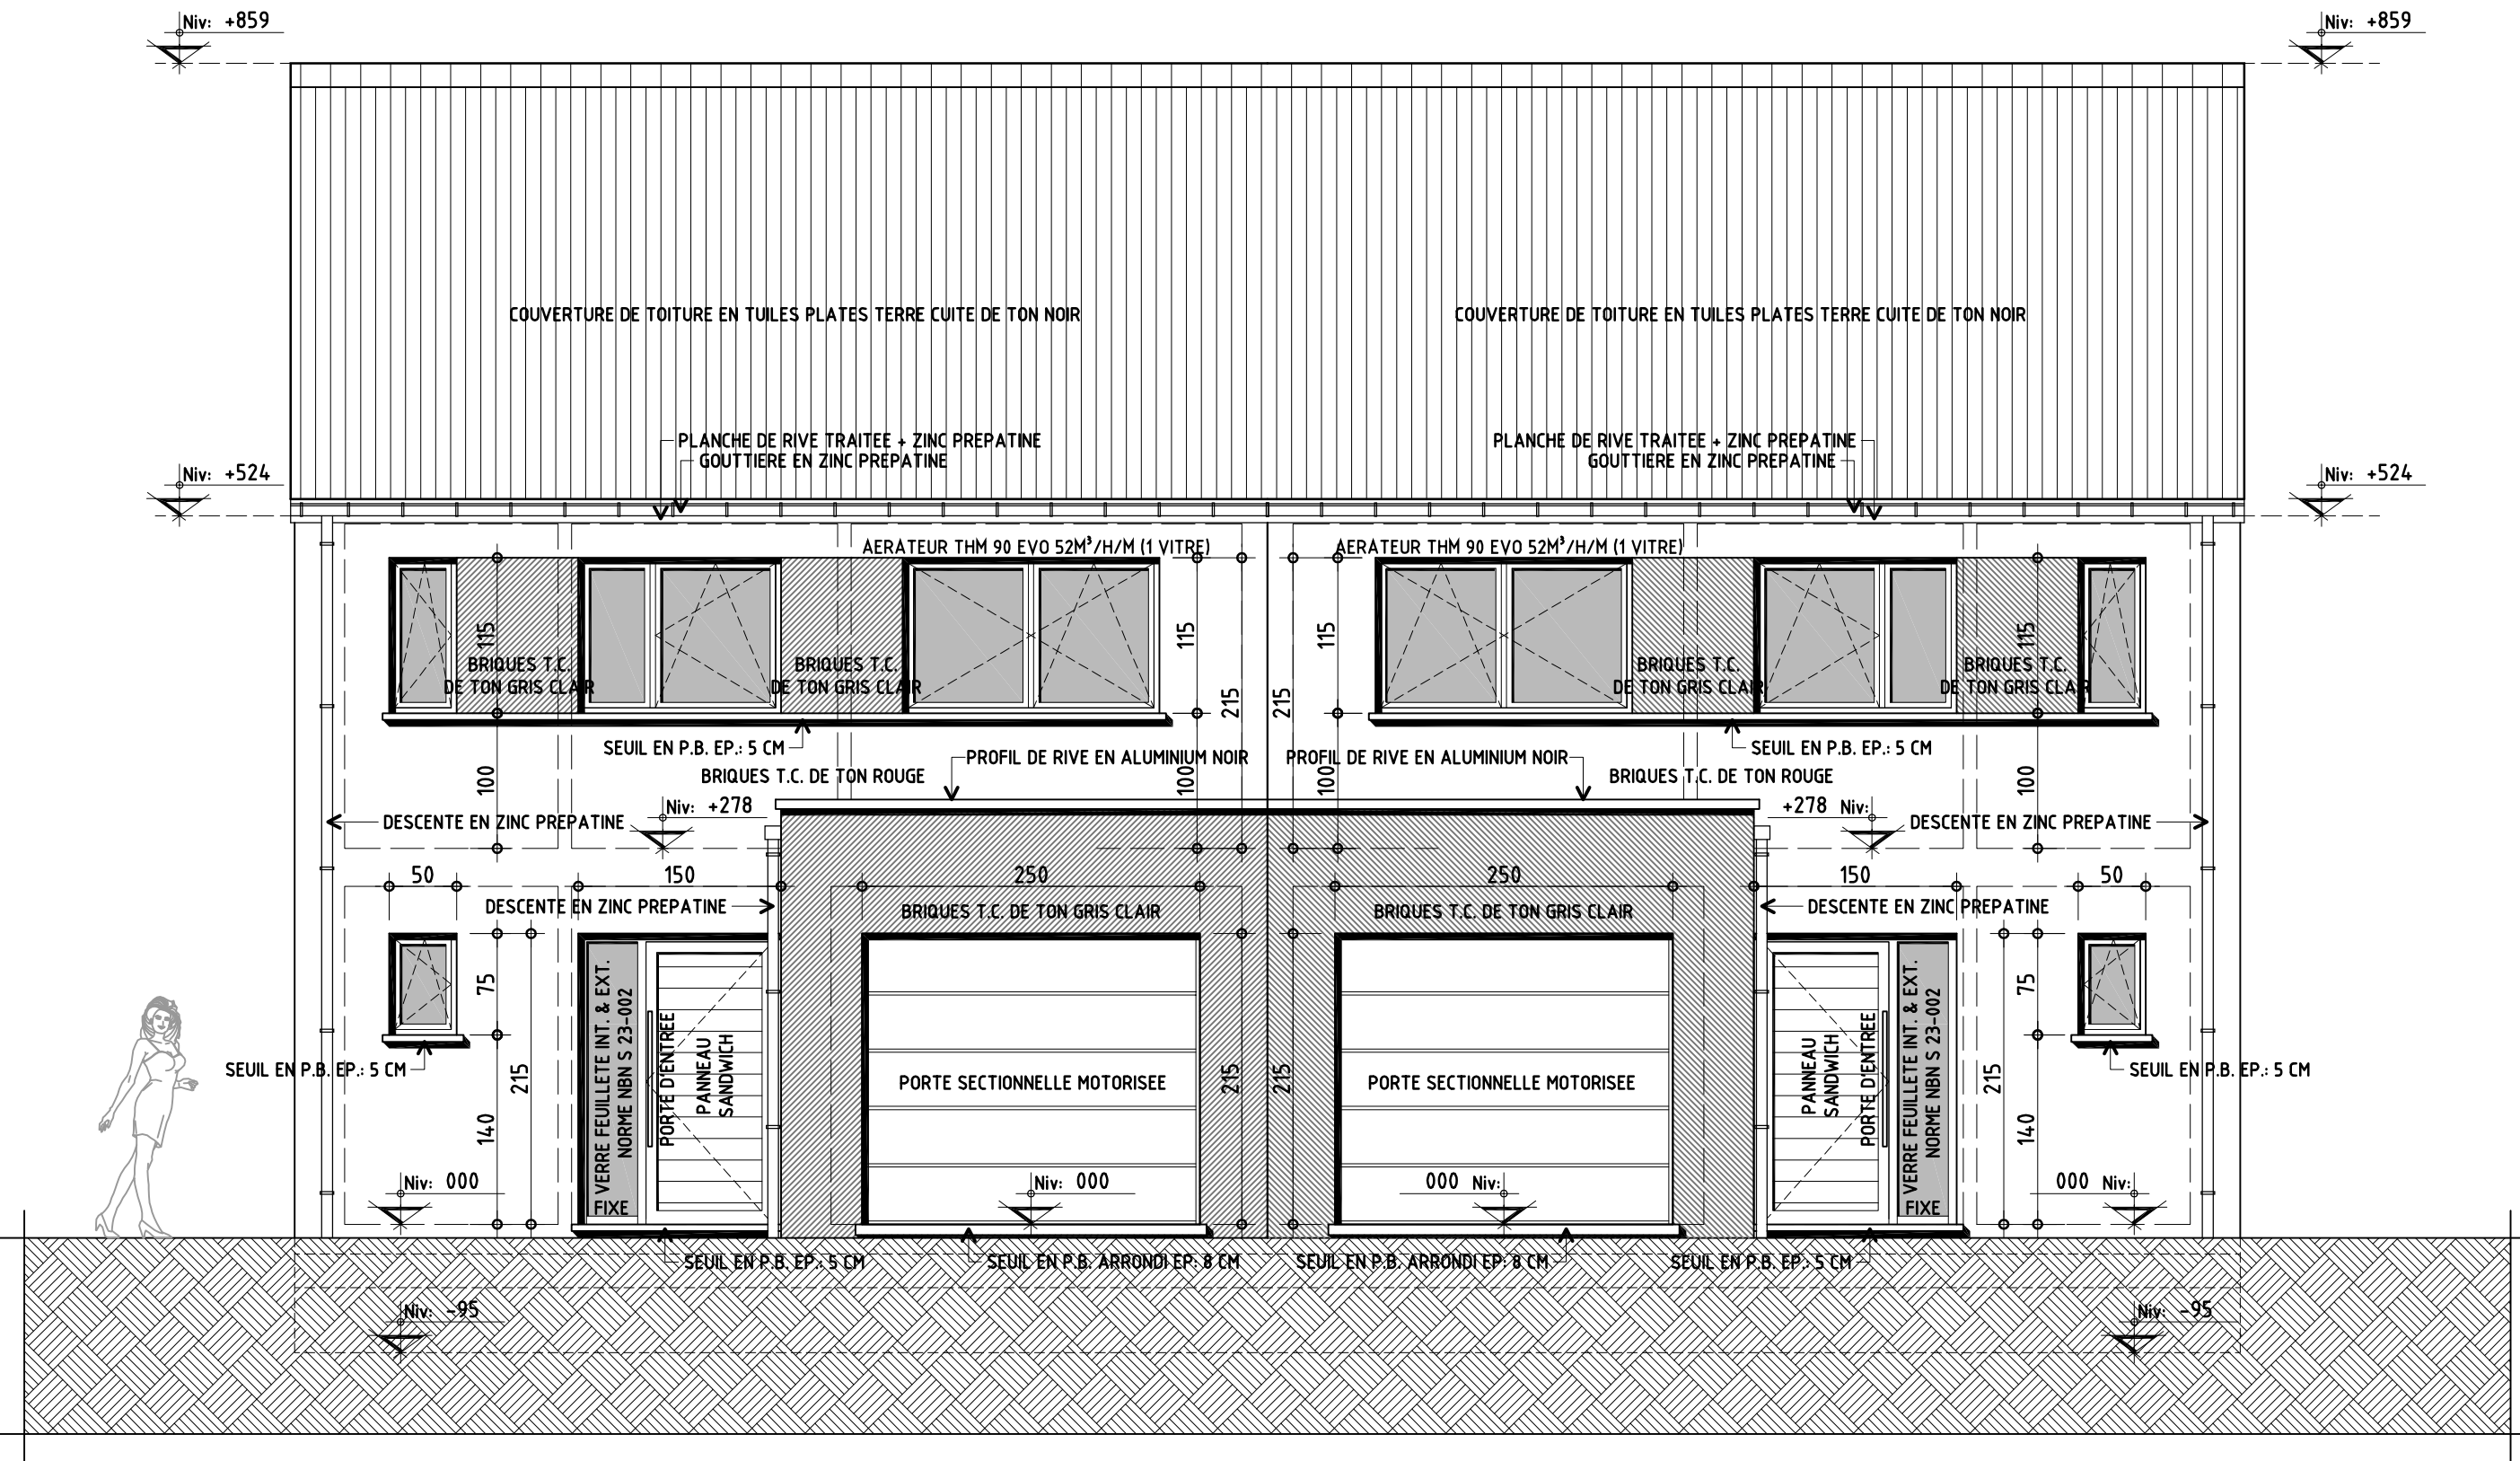


REZ-DE-CHAUSSEE (EXECUTION)

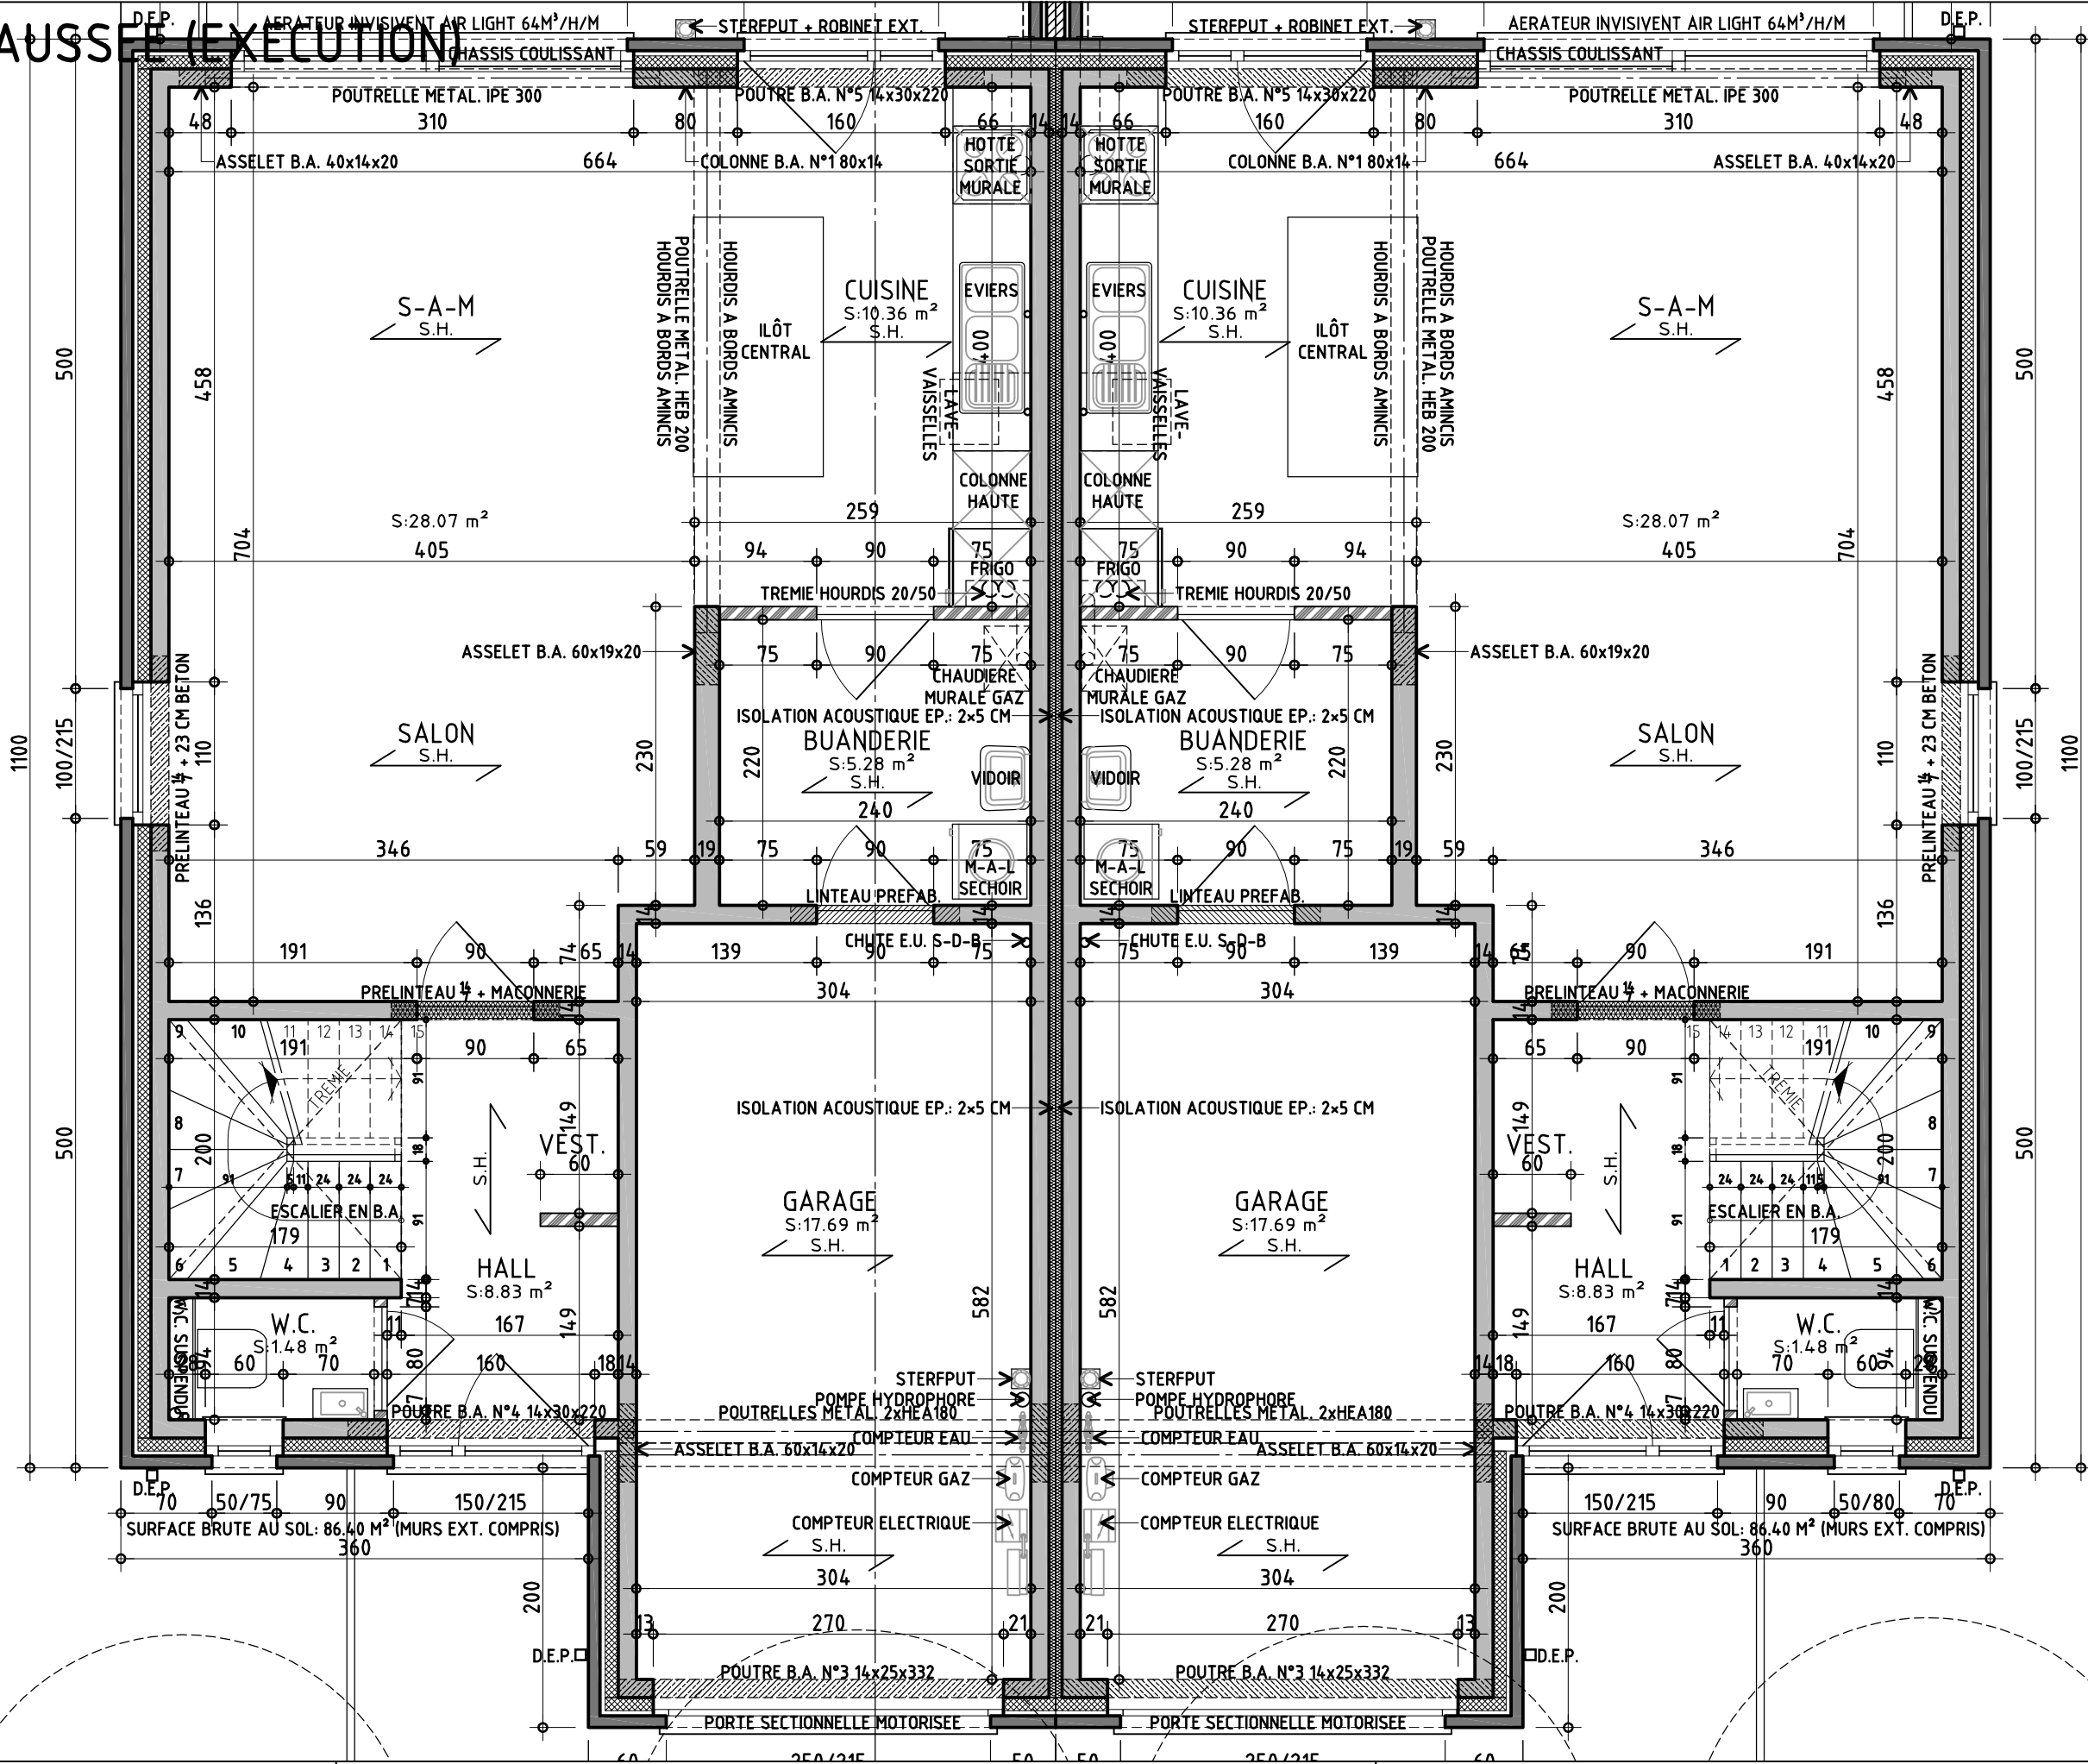


REZ-DE-CHAUSSEE (EXECUTION)

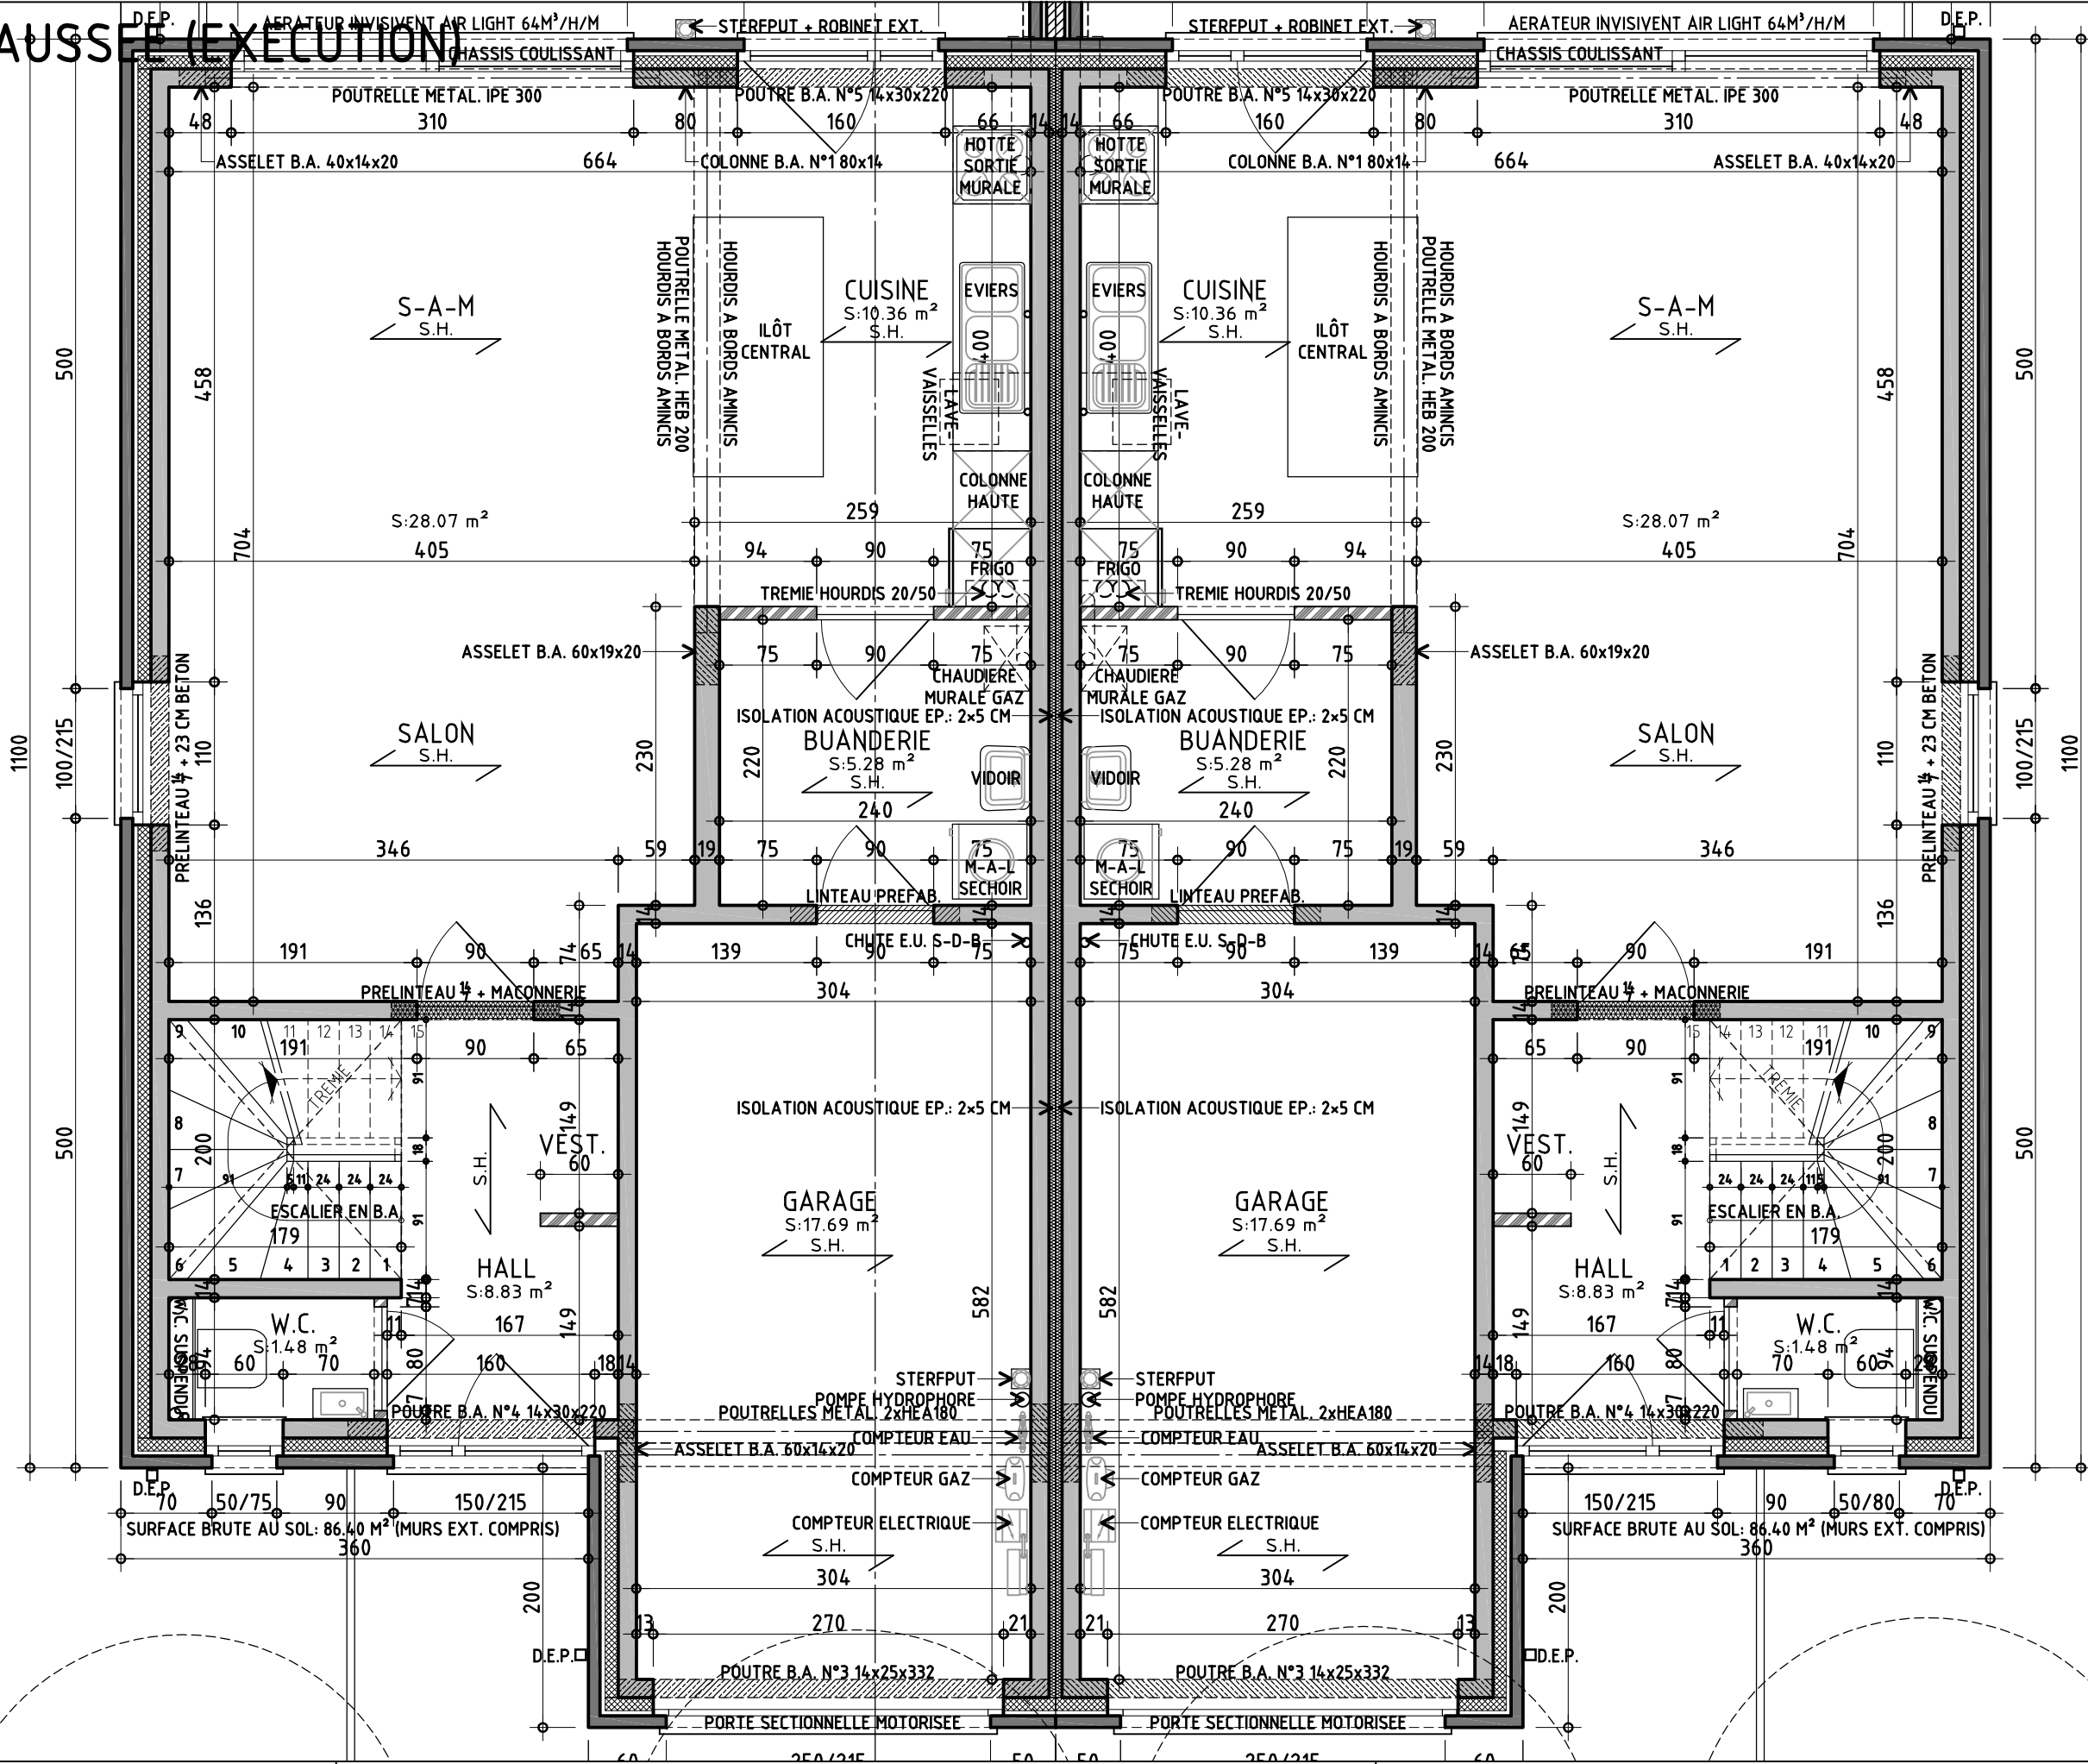

REZ-DE-CHAUSSEE (EXECUTION)

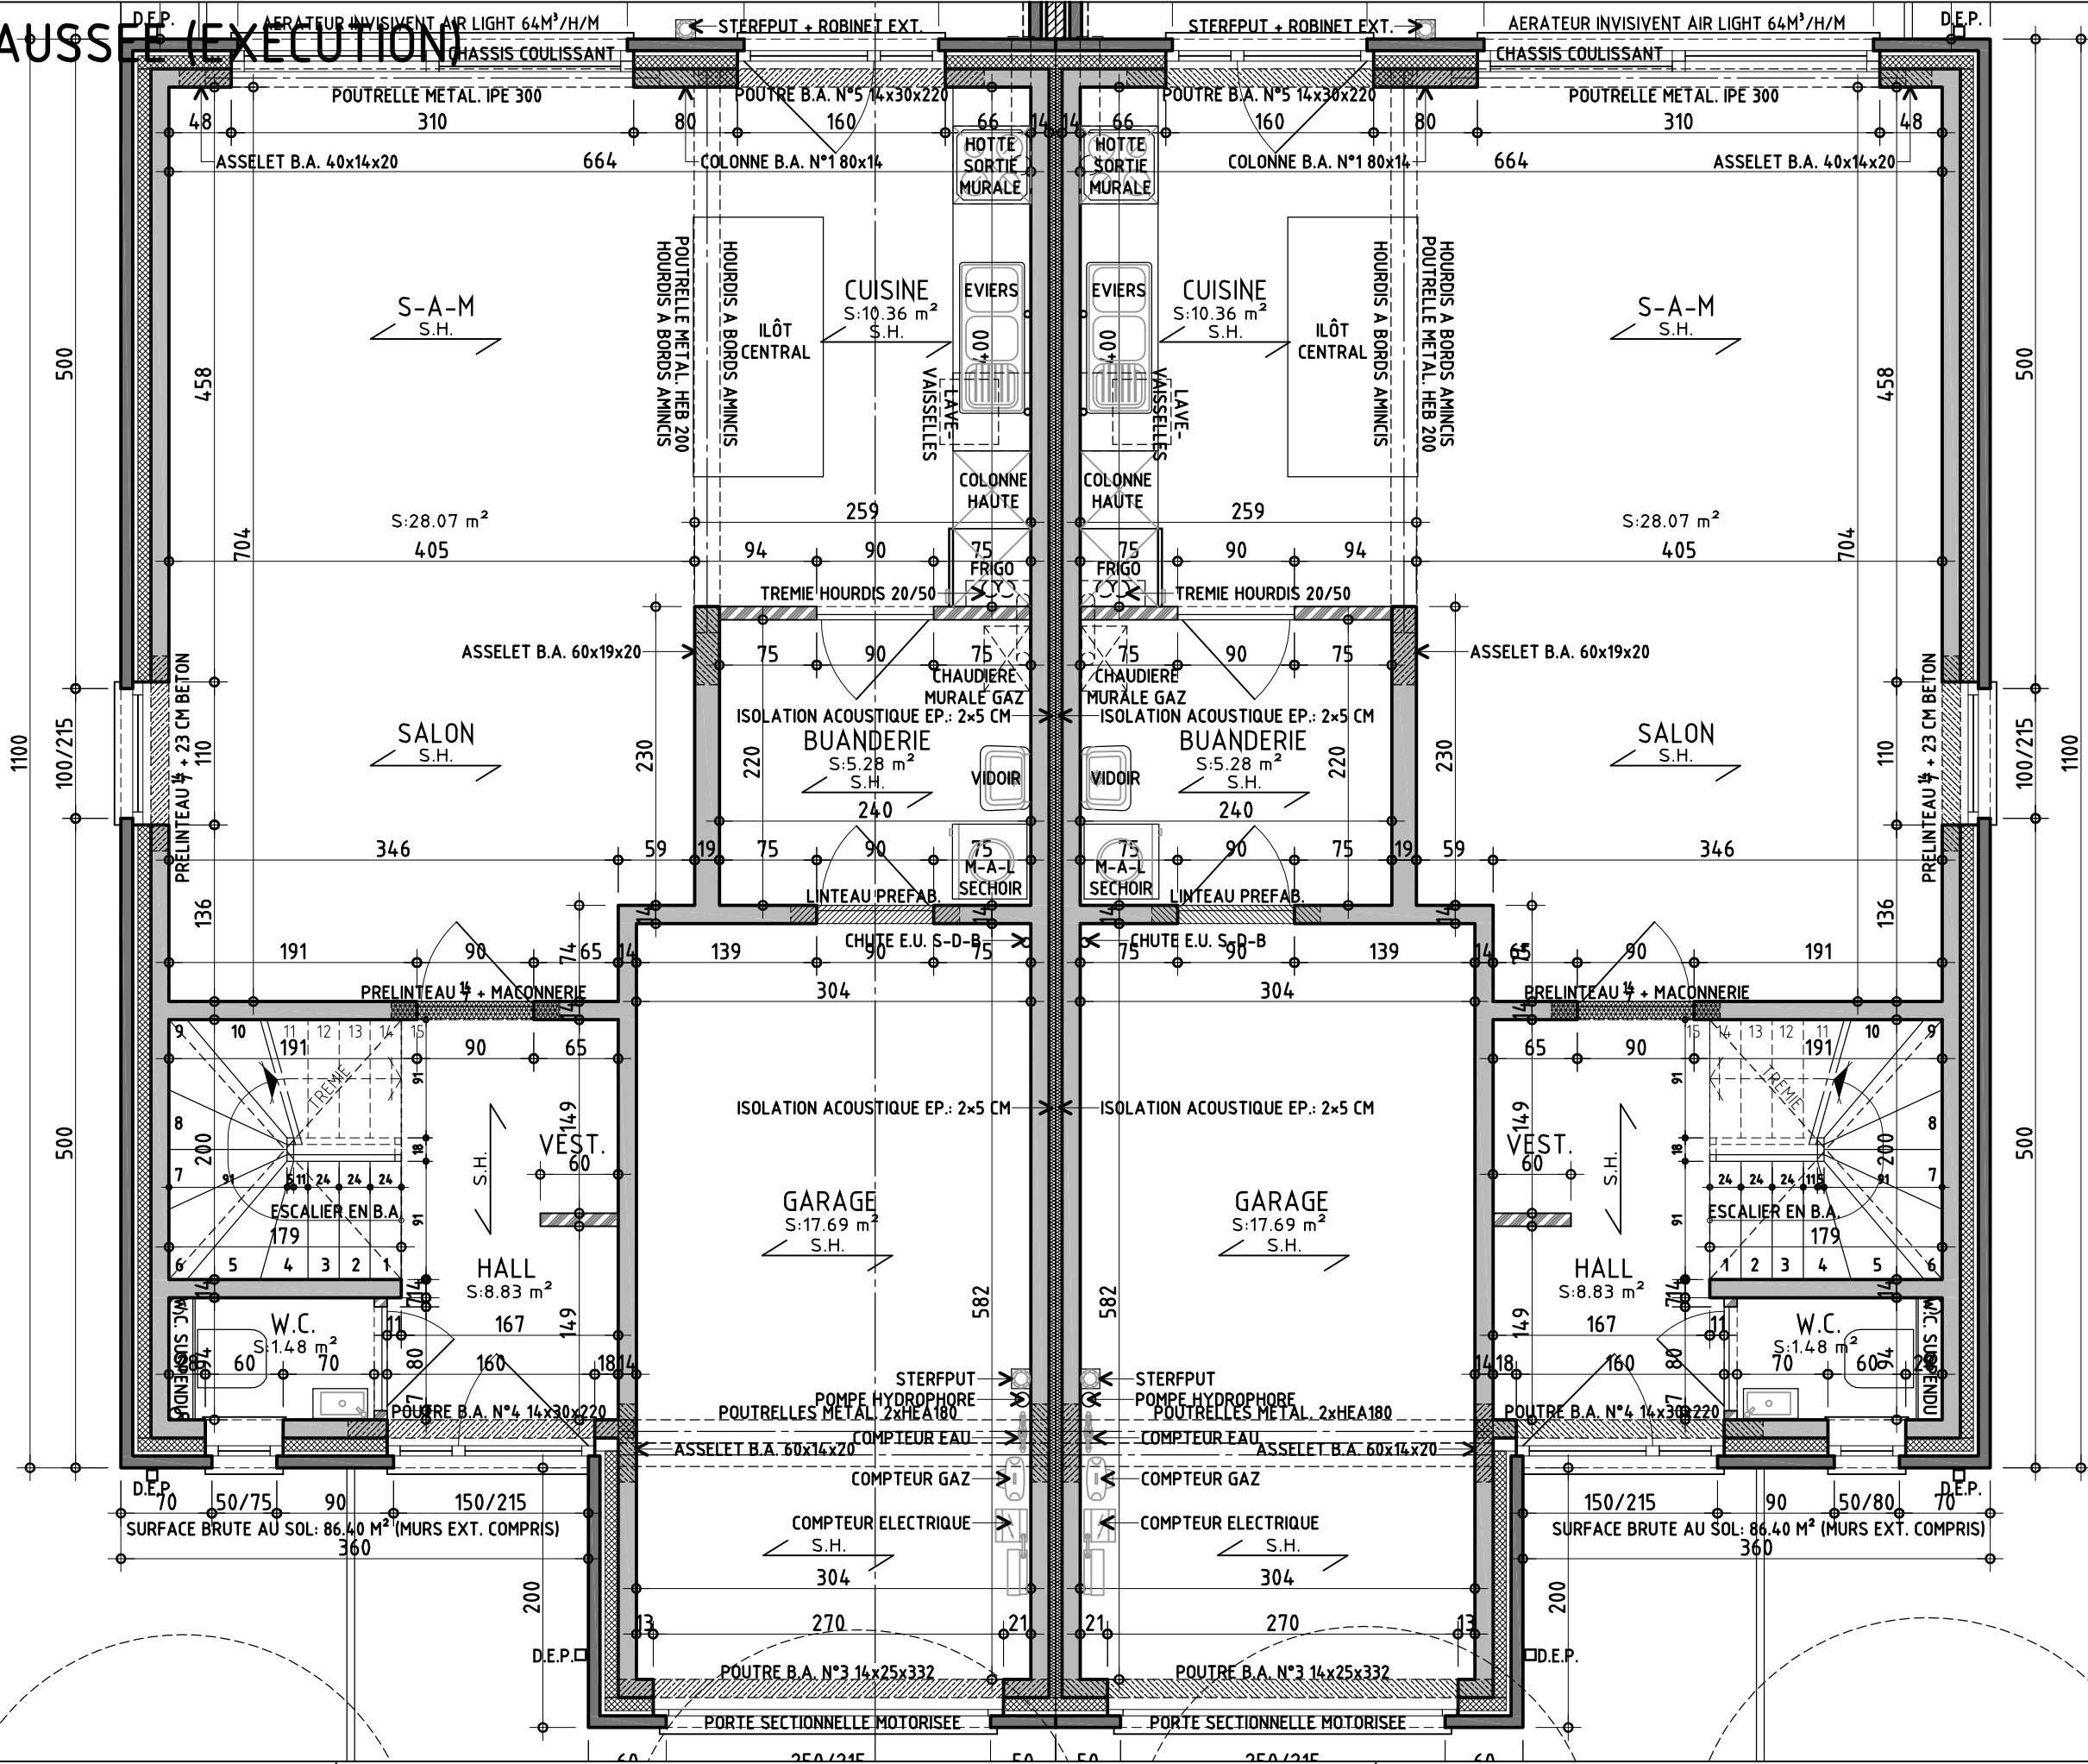

ETAGE (EXECUTION)

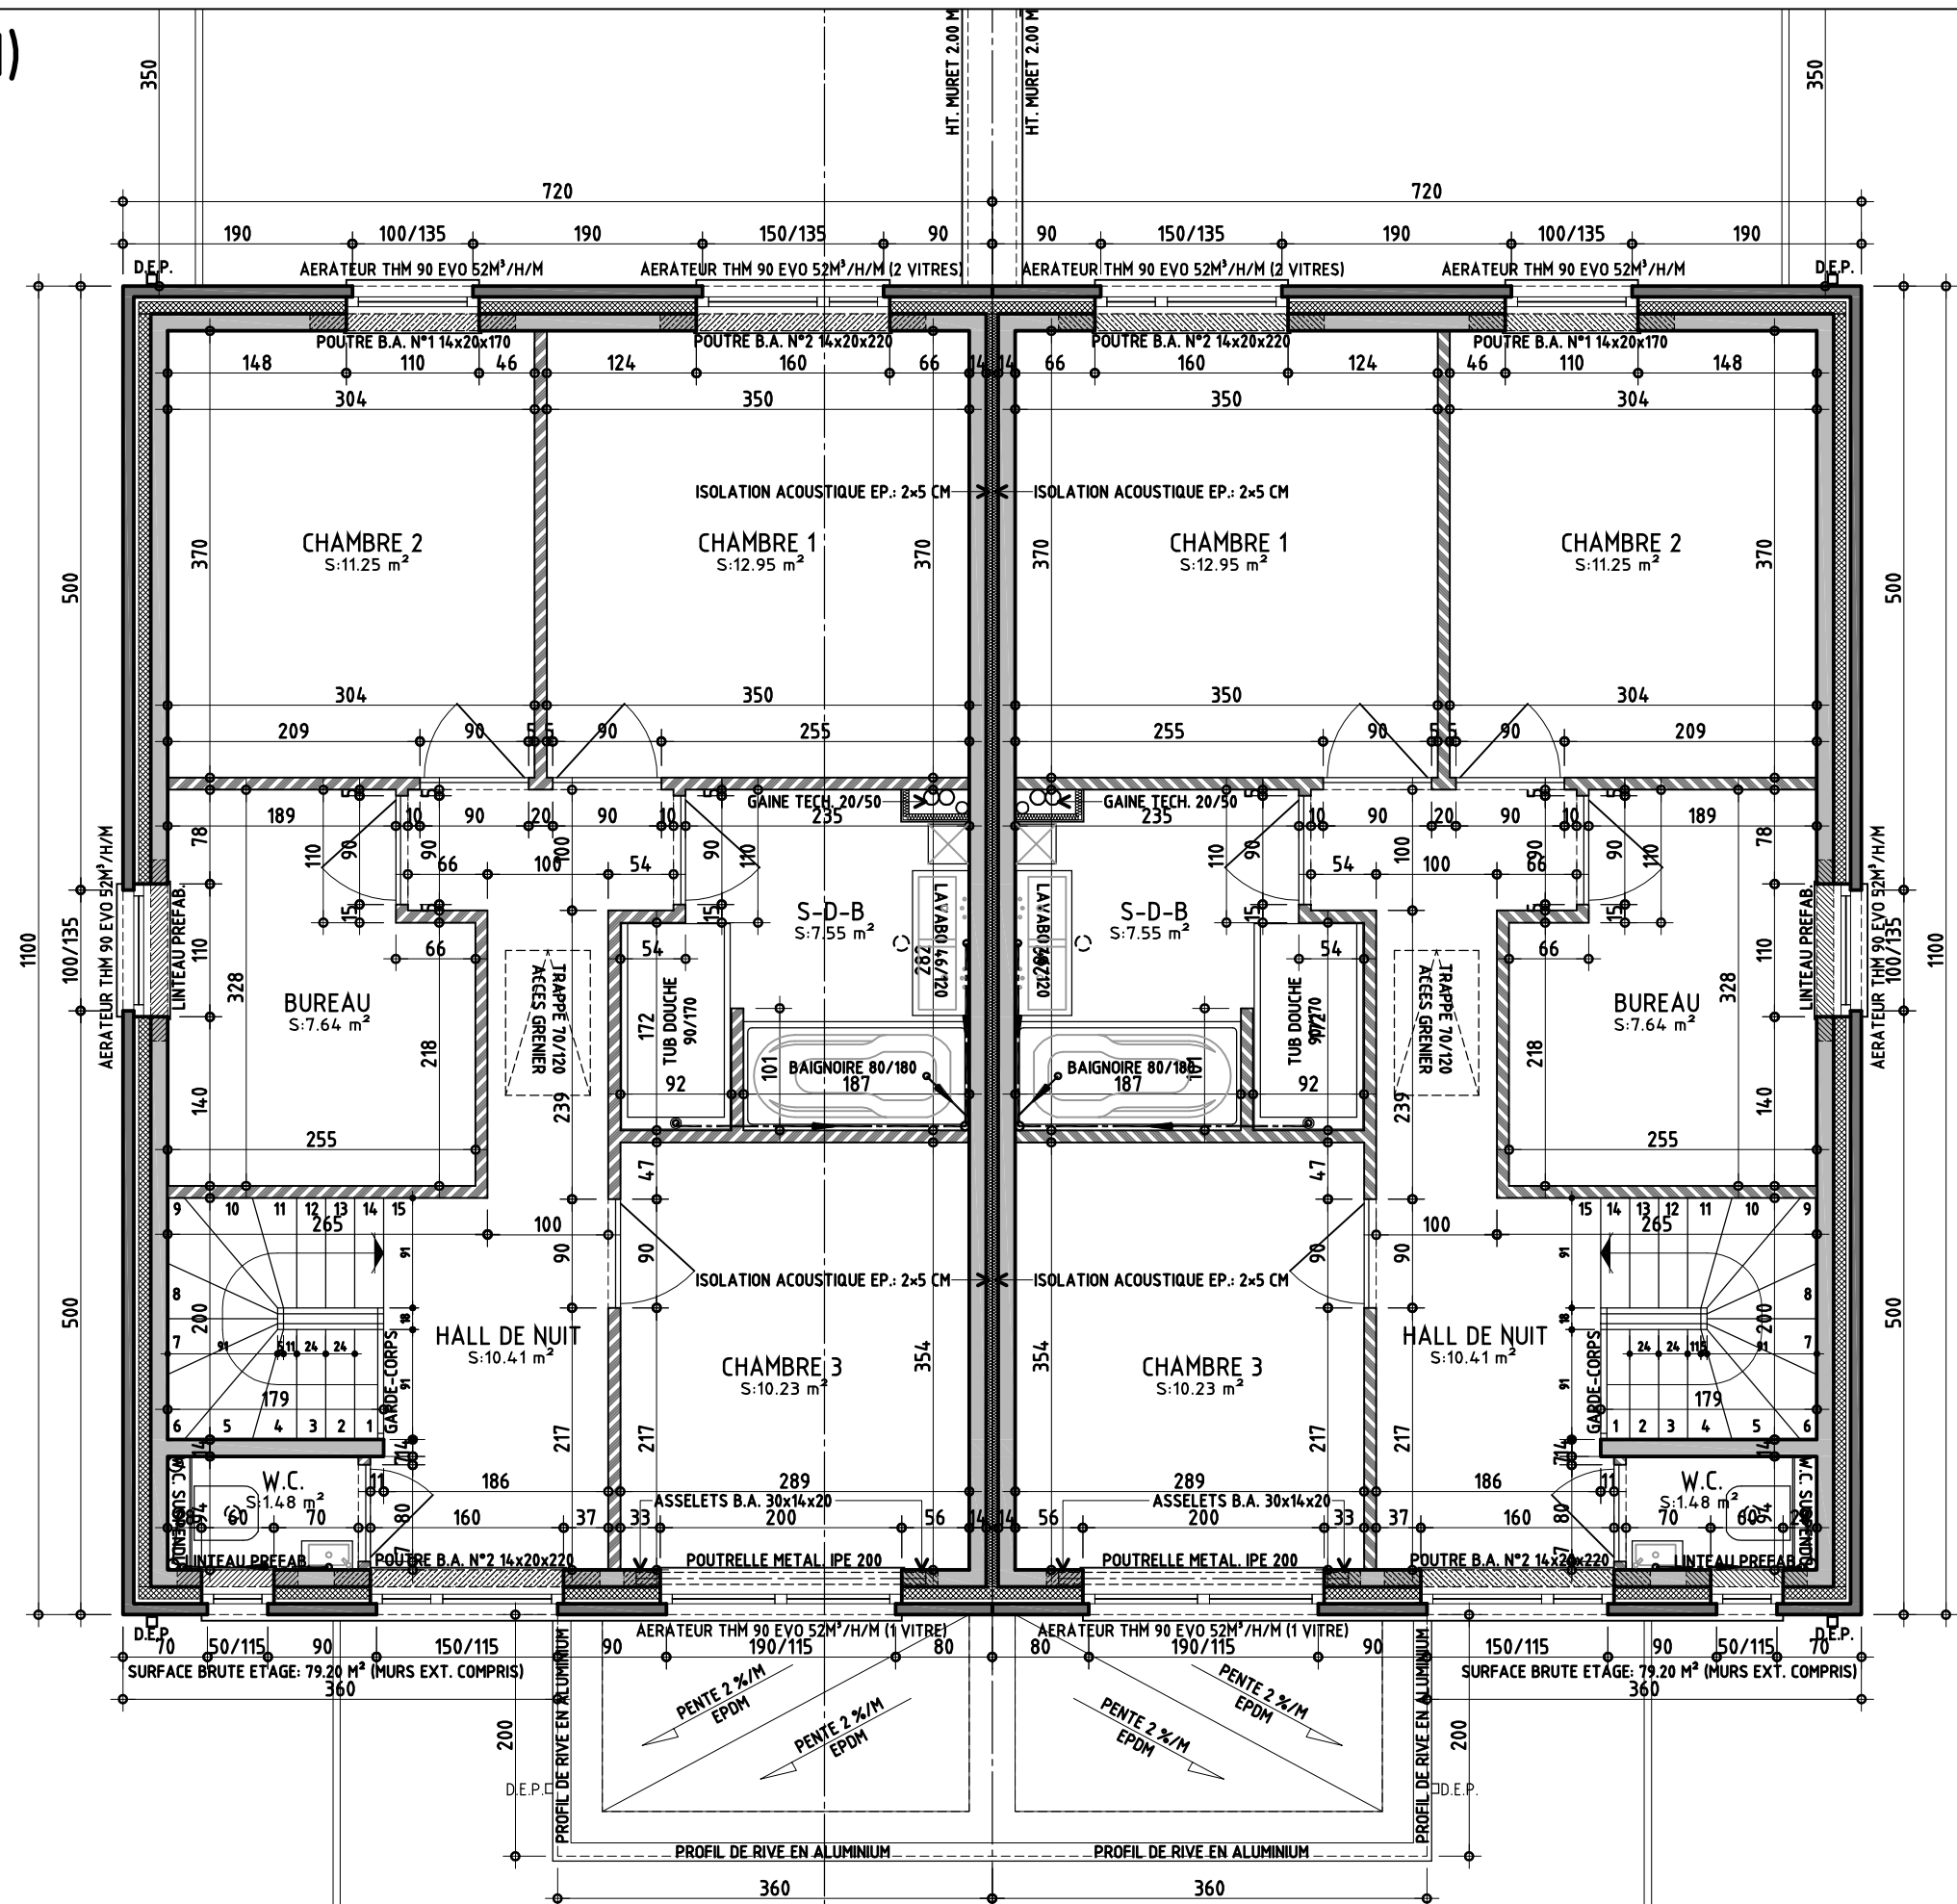

SCHEMA D'EGOUTTAGE (EXECUTION)

